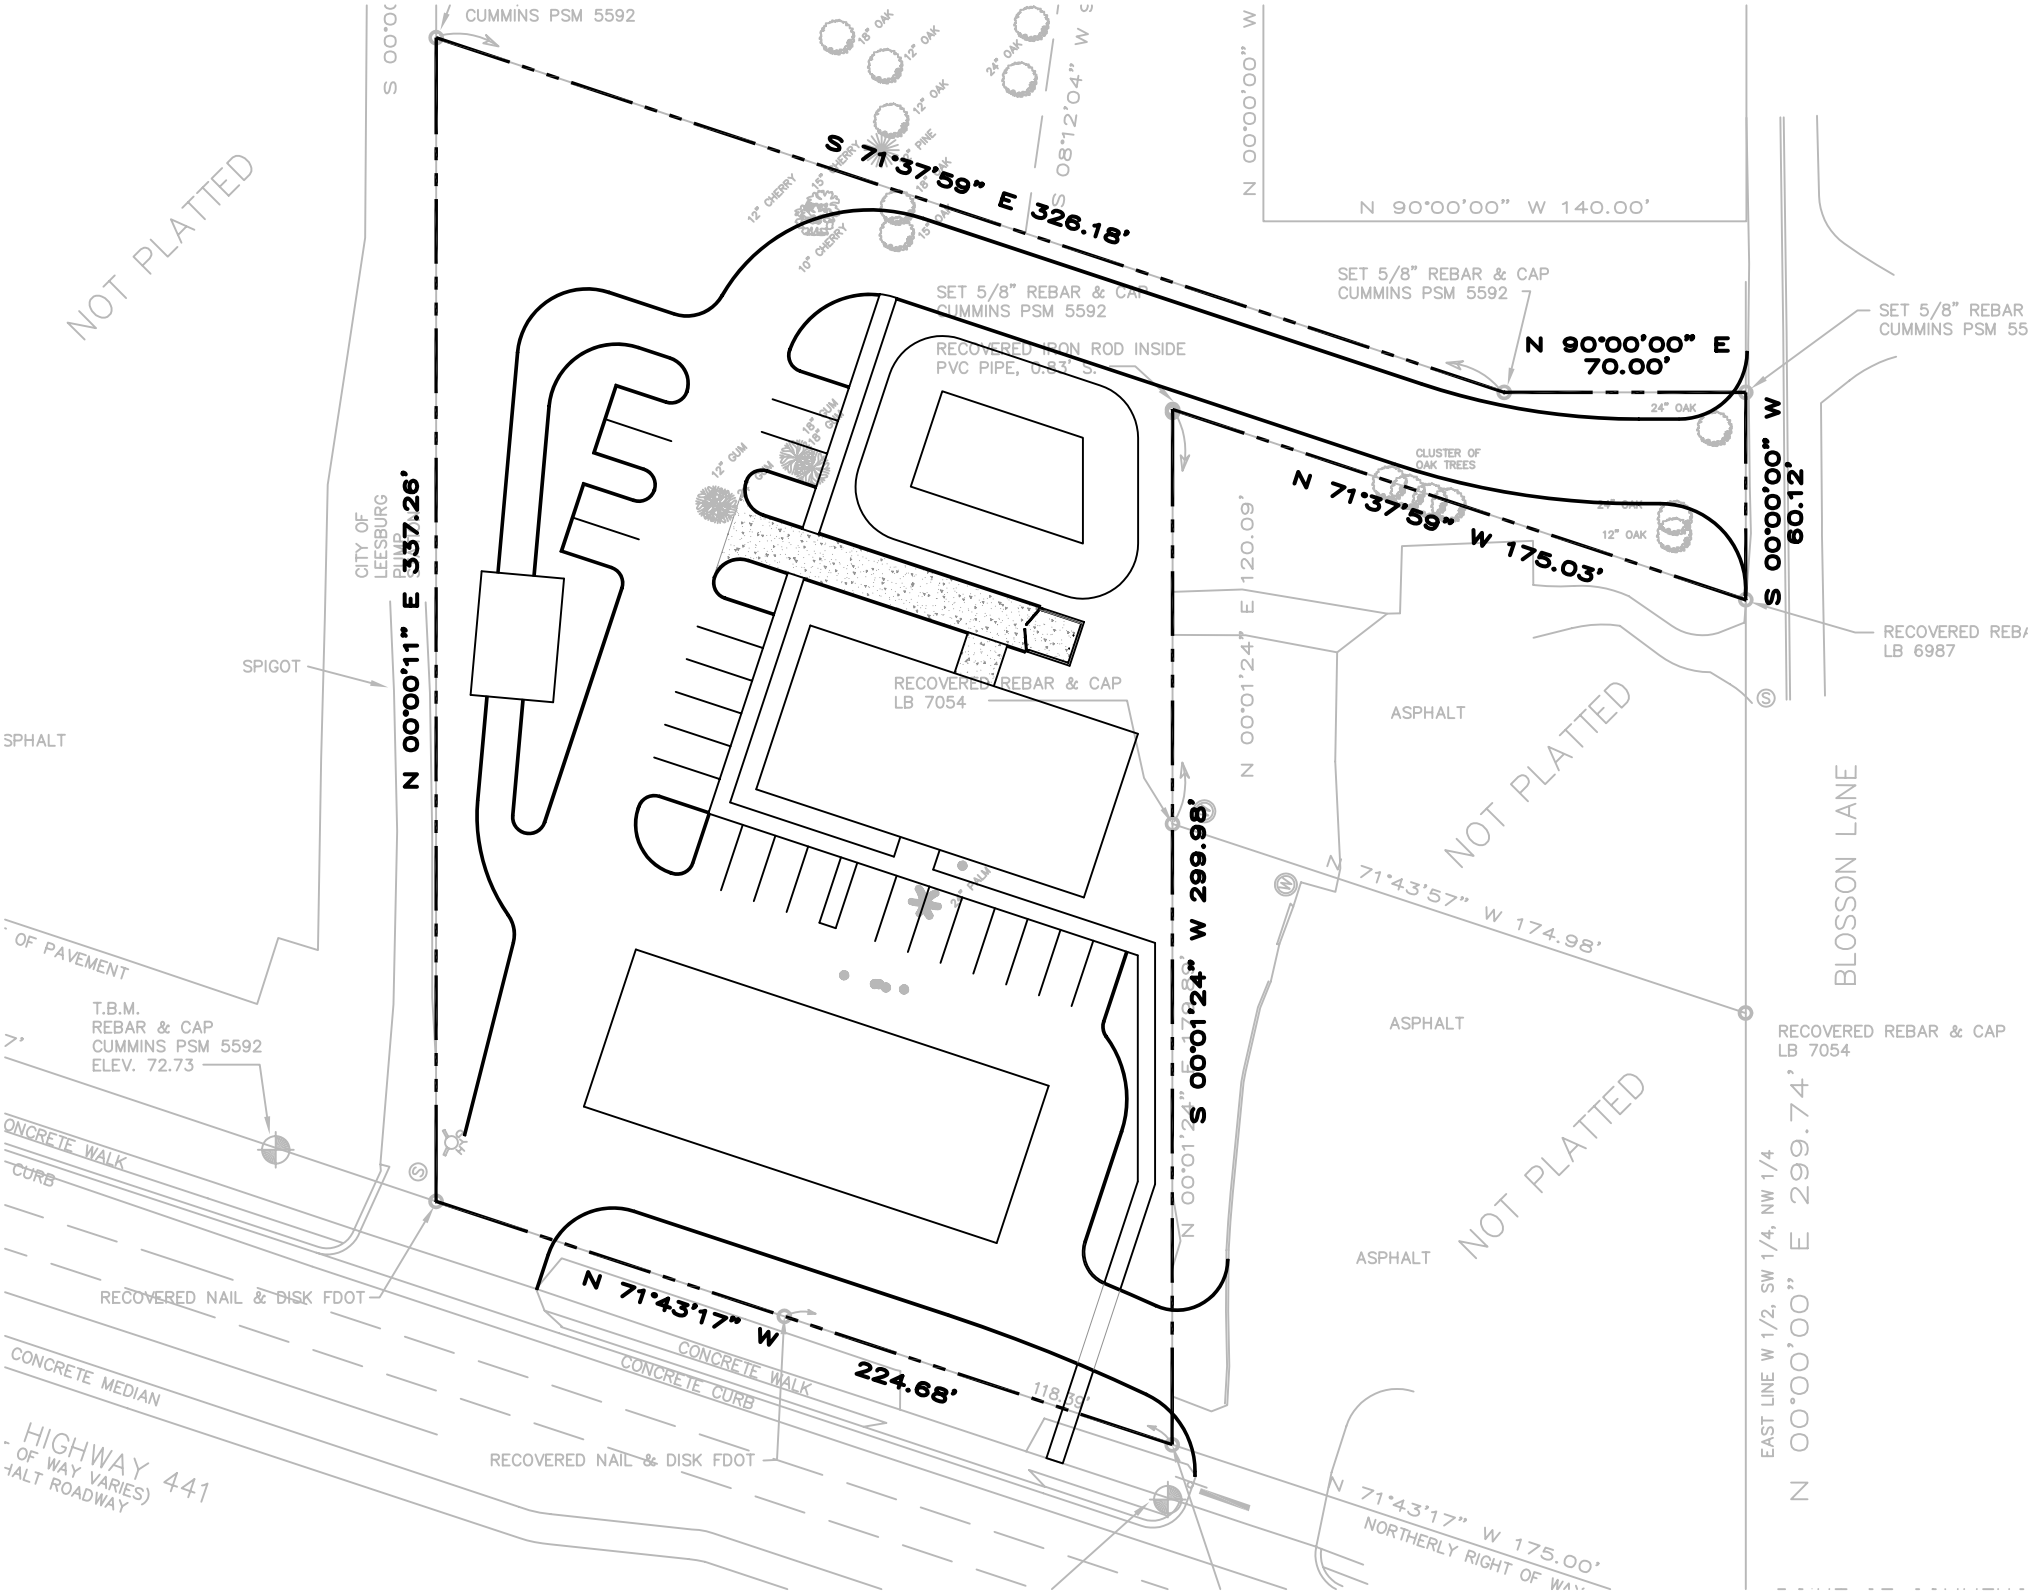
CUMMINS PSM 5592
S 71°37'59" E 326.18'
N 90°00'00" W 140.00'
SET 5/8" REBAR & CAP
CUMMINS PSM 5592
N 90°00'00" E
70.00'
SET 5/8" REBAR
CUMMINS PSM 55
RECOVERED IRON ROD INSIDE
PVC PIPE, 0.83' S.
CLUSTER OF
OAK TREES
N 71°37'59" W 175.03'
S 00°00'00" W
60.12'
RECOVERED REB
LB 6987
NOT PLATTED
CITY OF
LEESBURG
PUMP
N 00°00'11" E 337.26'
SPIGOT
SPHALT
RECOVERED REBAR & CAP
LB 7054
ASPHALT
N 00°01'24" E 120.09'
S 00°01'24" W 299.98'
N 71°43'57" W 174.98'
BLOSSON LANE
RECOVERED REBAR & CAP
LB 7054
T.B.M.
REBAR & CAP
CUMMINS PSM 5592
ELEV. 72.73
CONCRETE WALK
CURB
RECOVERED NAIL & DISK FDOT
N 71°43'17" W
224.68'
CONCRETE WALK
CONCRETE CURB
CONCRETE MEDIAN
HIGHWAY 441
RECOVERED NAIL & DISK FDOT
N 71°43'17" W 175.00'
NORTHERLY RIGHT OF WAY
EAST LINE W 1/2, SW 1/4, NW 1/4
N 00°00'00" E 299.74'